


# LAULULAVA EESTVADE KORRIGEERITUD KÕRGUSTEGA

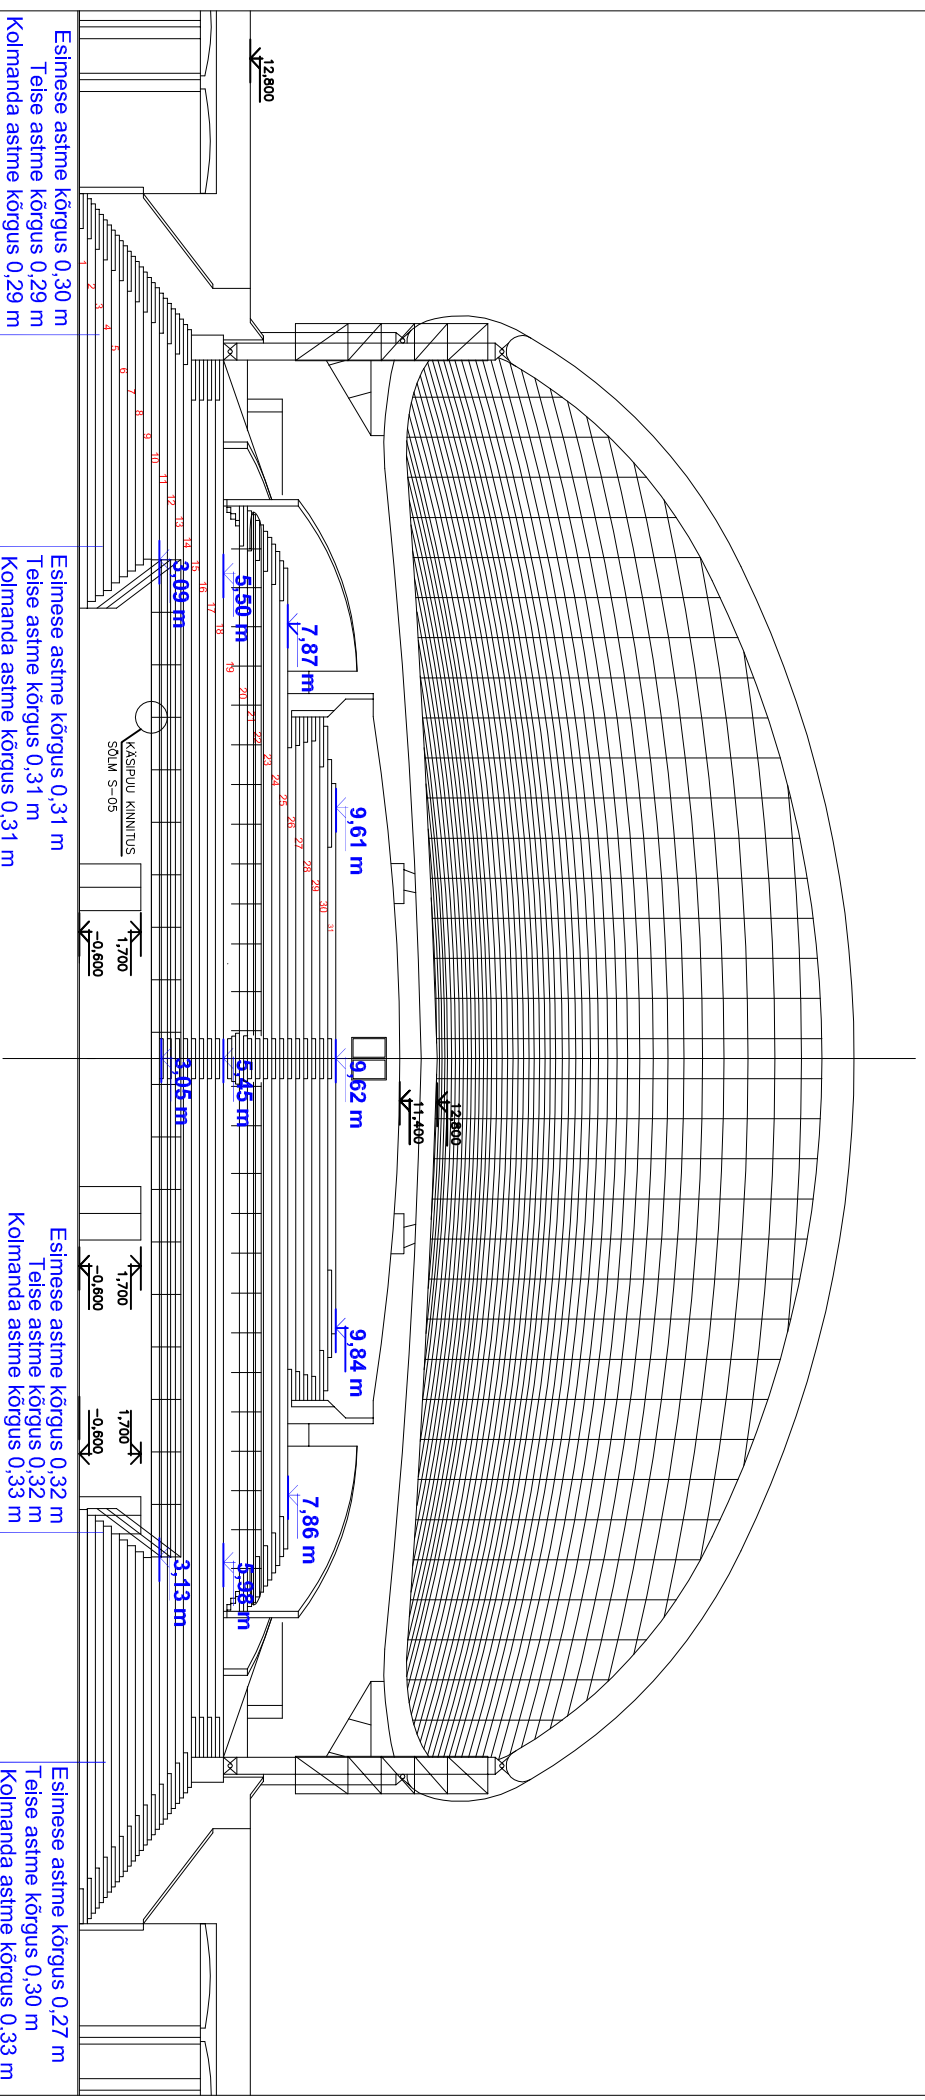

VAREM PROJEKTEERITUD KÕRGUSED  
KOOS ASUKOHA SUUNAGA



3.09 m  
GEODEETILISE MÕÖDISTUSE ALUSEL ARVUTATUD KÕRGUSED  
KOOS ASUKOHA SUUNAGA

1  
ASTMETE NUMBER

## MÄRKUSED:

1. Joonise koostamise aluseks on võetud AS RTG Projektküüroo poolt 2002. a. koostatud Tartu Laululava rekonstrueerimise projekt (töö nr 14 / 2002).
2. Laululava tasandilise kõrguste arvutamisel on aluseks võetud üü Welw geodeetiline mõõdistus nr GEO-142, mõõdistused on teostatud augustis 2013. a.