


TARTU LAULUVÄLJAKU LÄHIALA KOOS TEHNOVÕRKUDE ÜHENDUSPUNKTIDEGA

Mõõtkaava M 1:1000

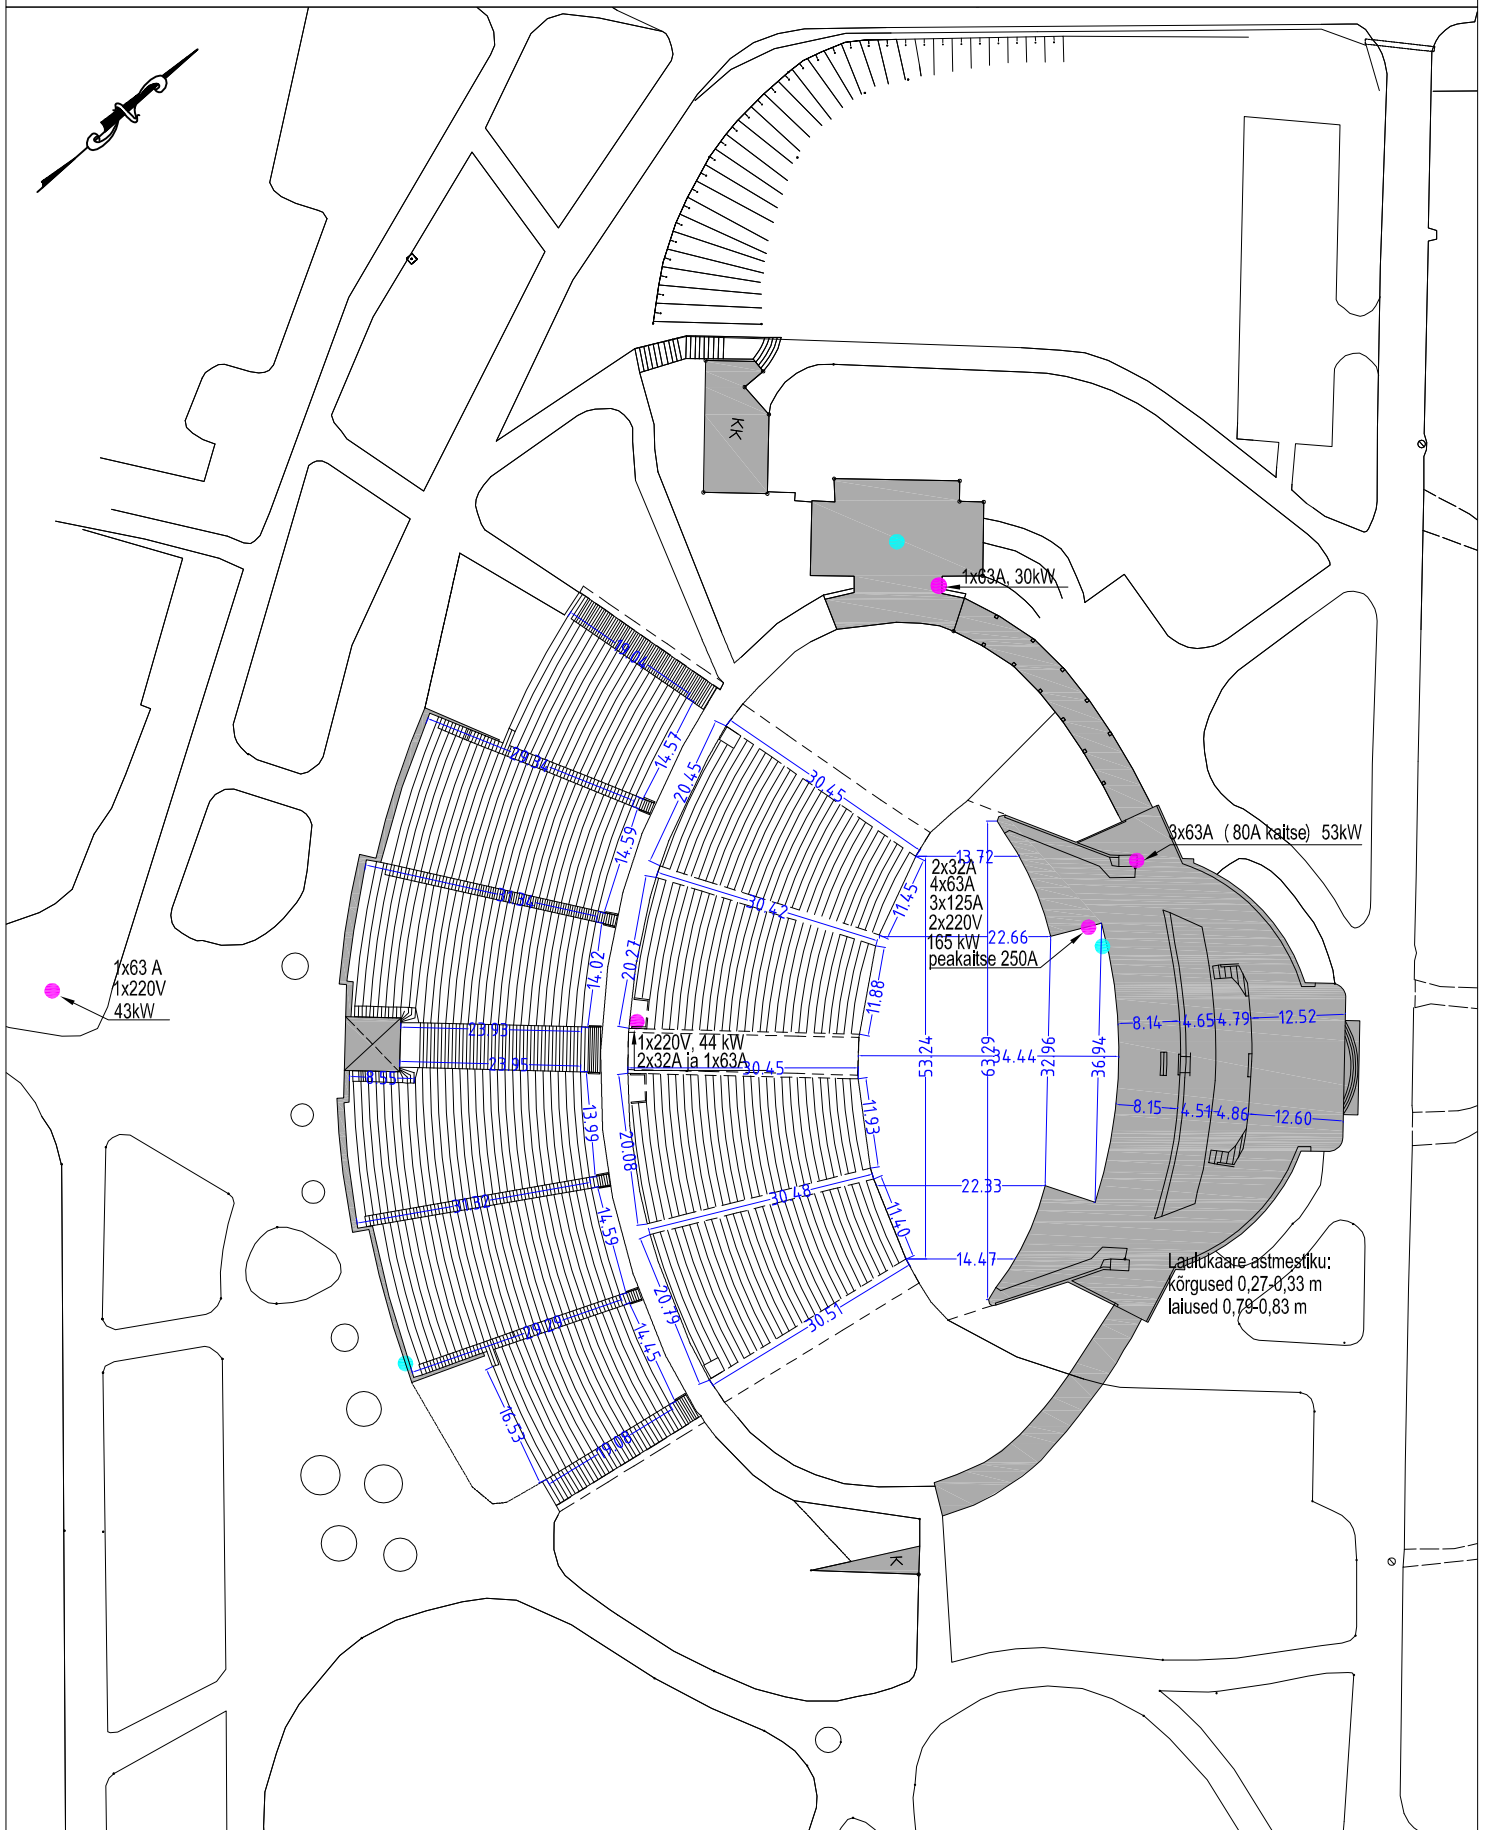

LEPPEMÄRGID:

- HOONE/RAJATIS
- ELEKTRIÜHENDUS
- VEEÜHENDUS

MÄRKUSED:

1. GEODEETILINE ALUSPLAAN LAULUVÄLJAKU ESISELE SEKTORILE ON KOOSTATUD OÜ WEW POOLT TÖÖ NR GEO-142 (LITSENSI NR 702-MA 19.03.2015. A). MÕÕDISTUSED ON TEOSTATUD AUGUSTIS 2013 AASTAL.
2. ÜLEJÄÄNUD ALA OSAS ON ALUSEKS VÕETUD MAA-AMETI ORTOFOTOD NING OSALISELT TARTU LAULULAVA REKONSTRUEERIMISE PROJEKT (AS RTG PROJEKTBÜROO, TÖÖ NR 14/2004)